


LEGENDA:

ELEMENTE STRUCTURALE TIPURI PERETI	FINISAJE SUPRAFETE	MATERIALE	CARACTERISTICI AMPLASAMENT SI CLADIRE
<ul style="list-style-type: none"> ELEMENTE VERTICALE DIN BETON ARMAT STALPI/SAMBURI B.A. ELEVATII B.A. PERETI PORTANTI - ZIDARIE CARAMIDA GROSIMI: min. 25cm + TERMOIZOLATIE min. 10cm PERETI PORTANTI - ZIDARIE CARAMIDA GROSIMI: min. 25cm PERETI DE COMPARTIMENTARE GROSIMI: max.15cm 	<ul style="list-style-type: none"> PARCHET PLACI CERAMICE TERASE EXTERIOARE ZONE CU INCLINATII SAU ZONE DE URCARE 	<ul style="list-style-type: none"> FUNDATII BETON ELEVATII B.A. PLANSEU COTA 0.00 - B.A. SAMBURI, STALPI SI CENTURI B.A. PERETI ZIDARIE CARAMIDA/BCA-min.25cm TERMOIZOLATII - min.10cm : POLISTIREN EXTRUDAT POLISTIREN EXPANDAT VATA BAZALTICA ACOPERIS TIP SARPANTA INVELITOARE TABLA FALTUITA/CUTATA 	<p>COEFICIENTI: A teren= 517mp P.O.T.max. = 35% (POT propus = 20.17%) C.U.T.max. = 1.2mp Adc/mp teren (CUT propus = 0.40mpAdc/mp)</p> <p>REGIM DE INALTIME: P+E</p> <p>SUPRAFETE: Ac=104.30mp Ad=147.00mp Au Parter =86.95mp</p> <p>CATEGORIA DE IMPORTANTA: D-REDUSA RISCU DE INCENDIU: MIC GRADUL DE REZISTENTA LA FOC: II</p>

VERIFICATOR/ EXPERT	NUME	SEMNATURA	CERINTA	REFERAT/EXPERTIZA NR.
runcaia-proiect S.R.L. BISTRITA JO6/233/1997 str. A. Muresanu, 5/5/A/10, Bistrita, jud. Bistrita-Nasaud tel : 0755-050818/0740-300929 runcaia.proiect@gmail.com	CORNEL IOAN RUNCAN			
SPECIFICATIE	NUME	SEMNATURA	Scara	Titlul proiectului:
SEF PROIECT	arh. CORNEL IOAN RUNCAN		1:75	Client: SILVIAN BUILDING GRUP S.R.L. reprezentata de SILVIASAN MARCELA mun. Bistrita, str. A. Berger, nr. 8, jud. Bistrita-Nasaud
PROIECTAT	arh. CORNEL IOAN RUNCAN		Data	CONSTRUIRE LOCUINTA INDIVIDUALA IN REGIM DE INALTIME P+1E; IMPREJMUIRE TEREN PROPRIETATE SI REALIZARE ZID DE SPRIJIN mun. Bistrita, str. Vanatorului, nr. 11, jud. Bistrita-Nasaud
DESENAT	arh. CORNEL IOAN RUNCAN		12.2020	Titlul planseii: PLAN PARTER

Pr. nr. **CT** /2019
Faza D.T.A.C. PTh
Planşa **A03**

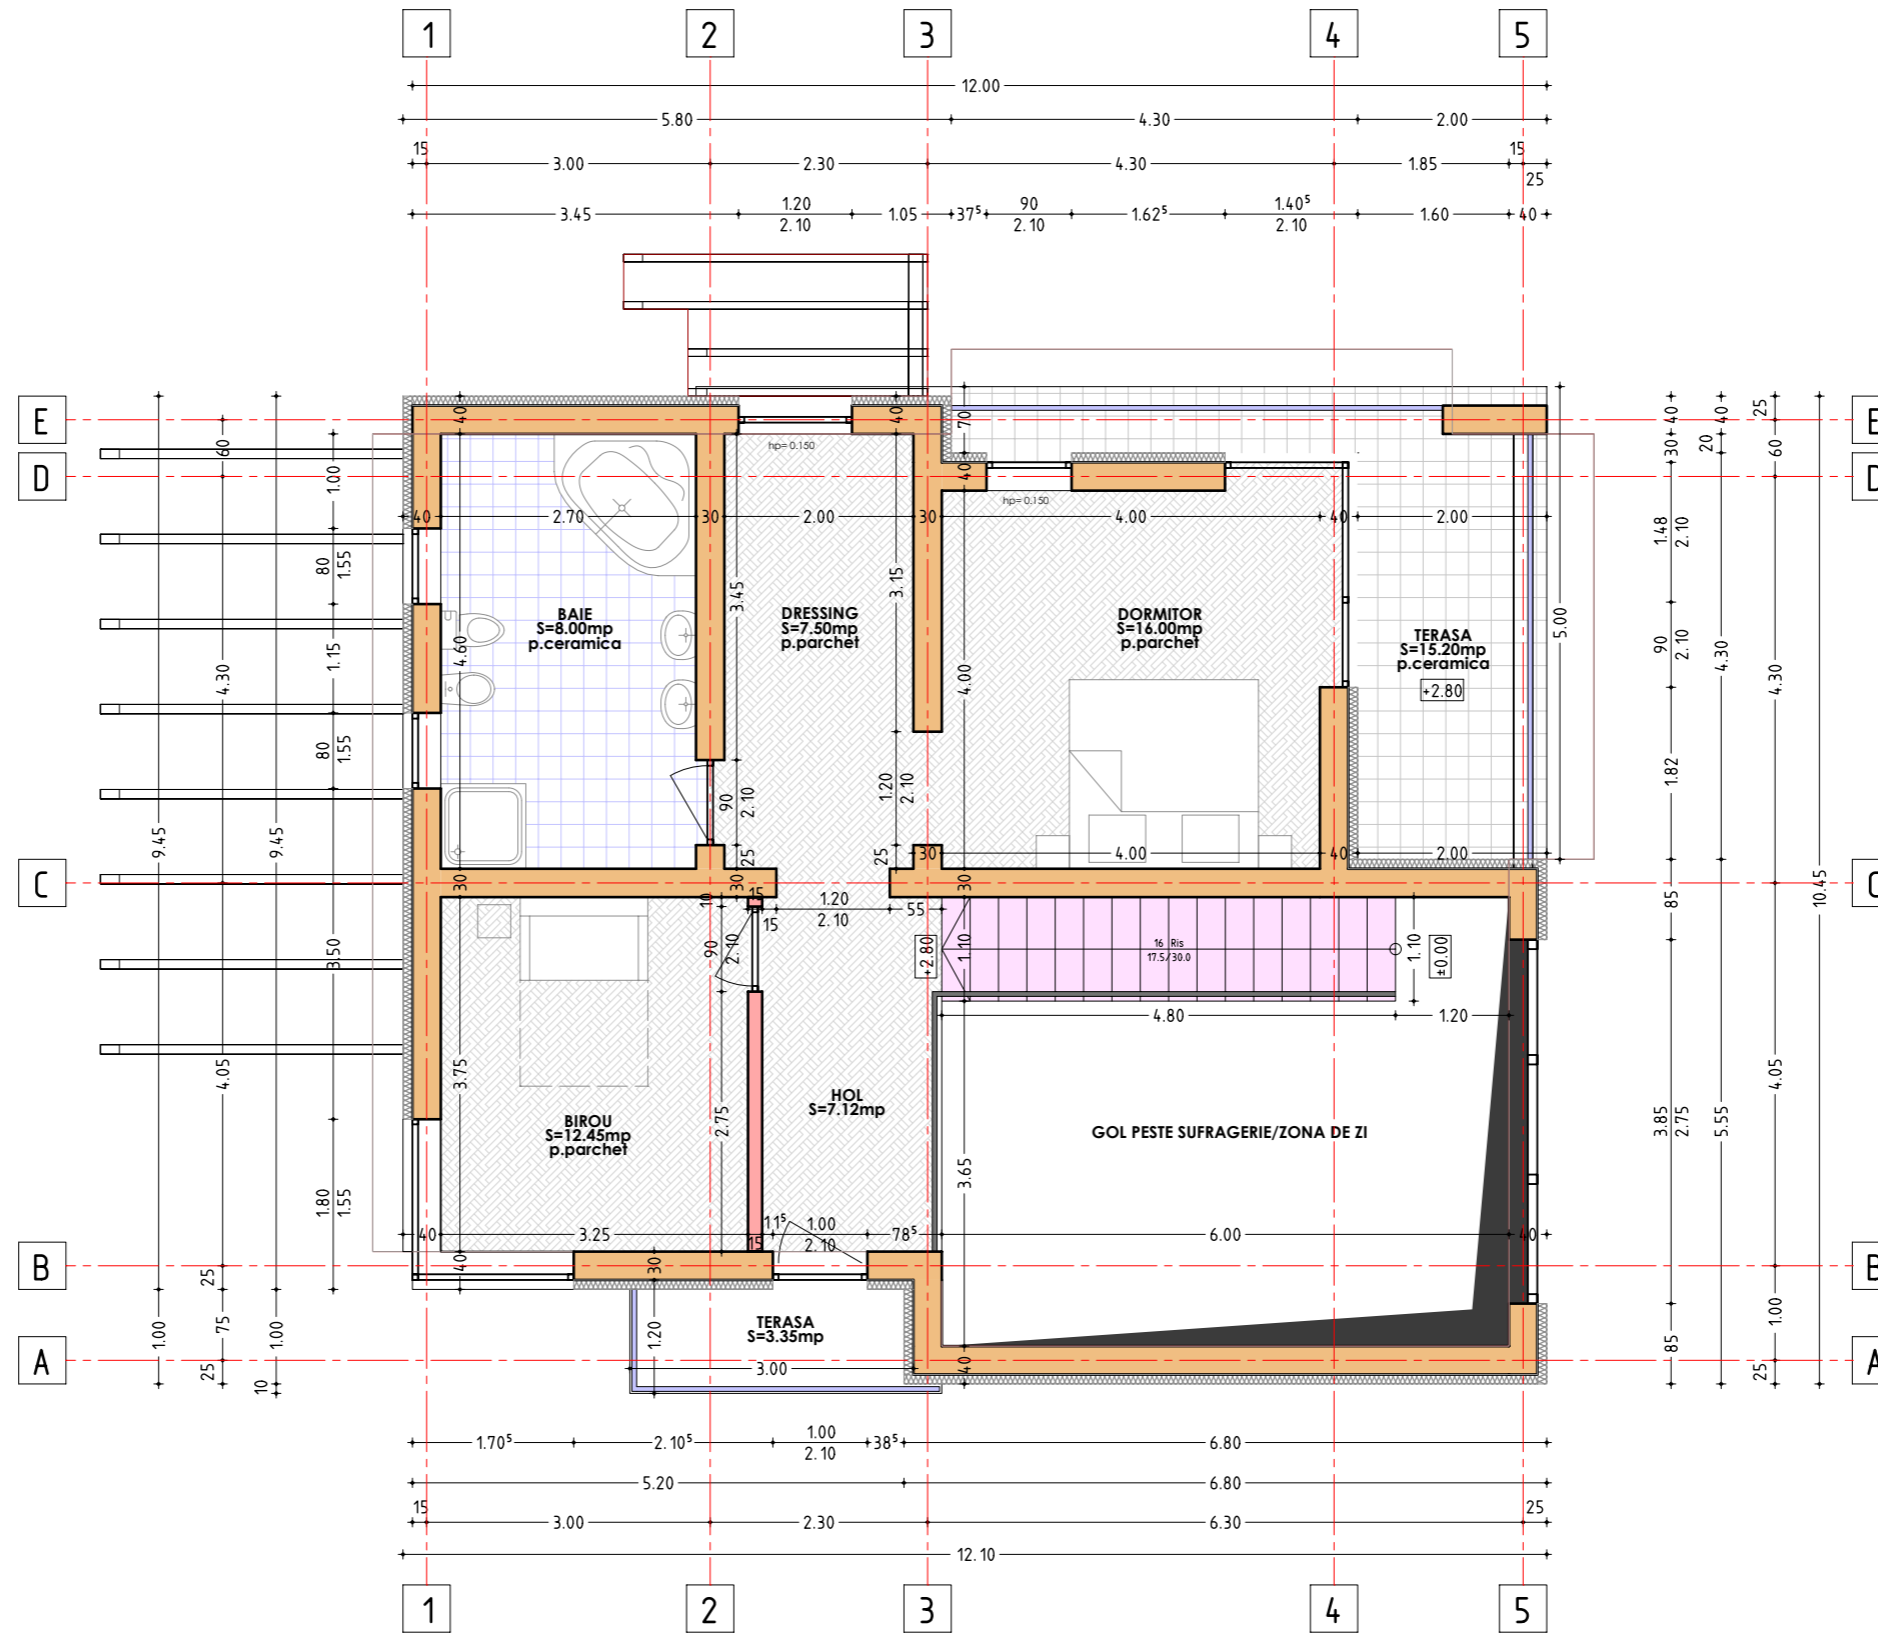

LEGENDA:

ELEMENTE STRUCTURALE TIPURI PERETI	FINISAJE SUPRAFETE	MATERIALE	CARACTERISTICI AMPLASAMENT SI CLADIRE
<ul style="list-style-type: none"> ELEMENTE VERTICALE DIN BETON ARMAT STALPI/SAMBURI B.A. ELEVATII B.A. PERETI PORTANTI - ZIDARIE CARAMIDA GROSIMI: min. 25cm + TERMOIZOLATIE min. 10cm PERETI PORTANTI - ZIDARIE CARAMIDA GROSIMI: min. 25cm PERETI DE COMPARTIMENTARE GROSIMI: max.15cm 	<ul style="list-style-type: none"> PARCHET PLACI CERAMICE TERASE EXTERIOARE ZONE CU INCLINATII SAU ZONE DE URCARE 	<ul style="list-style-type: none"> FUNDATII BETON ELEVATII B.A. PLANSEU COTA 0.00 - B.A. SAMBURI, STALPI SI CENTURI B.A. PERETI ZIDARIE CARAMIDA/BCA-min.25cm TERMOIZOLATII - min.10cm : POLISTIREN EXTRUDAT POLISTIREN EXPANDAT VATA BAZALTICA ACOPERIS TIP SARPANTA INVELITOARE TABLA FALTUITA/CUTATA 	<p>COEFICIENTI: A teren= 517mp P.O.T.max. = 35% (POT propus = 20.17%) C.U.T.max. = 1.2mp Adc/mp teren(CUT propus = 0.40mpAdc/mp)</p> <p>REGIM DE INALTIME: P+E</p> <p>SUPRAFETE: Ac=104.30mp Ad=147.00mp Au Etaj =51.07mp</p> <p>CATEGORIA DE IMPORTANTA: D-REDUSA RISCU DE INCENDIU: MIC GRADUL DE REZISTENTA LA FOC: II</p>

VERIFICATOR/ EXPERT	NUME	SEMNATURA	CERINTA	REFERAT/EXPERTIZA NR.
runcania-proiect S.R.L. BISTRITA JO6/233/1997 str. A. Muresanu, 5/5/A/10, Bistrita, jud. Bistrita-Nasaud tel : 0755-050818/0740-300929 runcania.proiect@gmail.com	CORNEL IOAN RUNCAN	CORNEL IOAN RUNCAN	Scara 1:75	Cilient: SILVAND BUILDING GRUP S.R.L. reprezentata de SILVIASAN MARCELA mun. Bistrita, str. A. Berger, nr. 8, jud. Bistrita-Nasaud
Pr. nr. CF /2019	Faza D.T.A.C. PTh	Planşa A04	Titlul proiectului: CONSTRUIRE LOCUINTA INDIVIDUALA IN REGIM DE INALTIME P+E, IMPREJMUIRE TEREN PROPRIETATE SI REALIZARE ZID DE SPRIJIN mun. Bistrita, str. Vanitorului, nr. 11, jud. Bistrita-Nasaud	
SEMNATURA	NUME	SEMNATURA	Data 12.2020	Titlul planşei: PLAN ETAJ
SEE PROIECT	arh. CORNEL IOAN RUNCAN	CORNEL IOAN RUNCAN		
PROIECTAT	arh. CORNEL IOAN RUNCAN	CORNEL IOAN RUNCAN		
DESEAT	arh. CORNEL IOAN RUNCAN	CORNEL IOAN RUNCAN		